

# MOELAN SUR MER


## Lotissement LES JARDINS DE LA MER

Permis d'aménager: PA n°29150 21 00006 du 18-02-2022  
Permis modificatif en cours d'instruction

RUE DE PONT AR LAER


PLAN PROVISOIRE  
Document non contractuel

échelle : 1/600  
établi le 27/04/2022  
MAJ le 20/10/2022

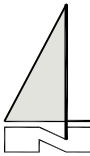

### LEGENDE

- Périmètre du projet
- Limite de Lot
- Limite Zone Nzh / Zone Uhb
- Accès non clos (Emplacement Figé)
- Zone Inconstructible
- Zone Constructible
- Zone Constructible (Gabarit réduit : voir règlement)
- Ligne d'accroche du volume principal de la construction
- Voie (Enrobé à granulat sombre) - Espace Partagé
- Voie (Enrobé à granulat clair) - Espace Partagé
- Cheminement piéton
- Espace vert commun
- Stationnements (Pavés béton à joints enherbés)
- Pavés
- Talus à reconstituer
- Orientation du corps du bâtiment principal
- Arbre existant (emprise approximative de la ramure)
- Point de collecte des ordures ménagères

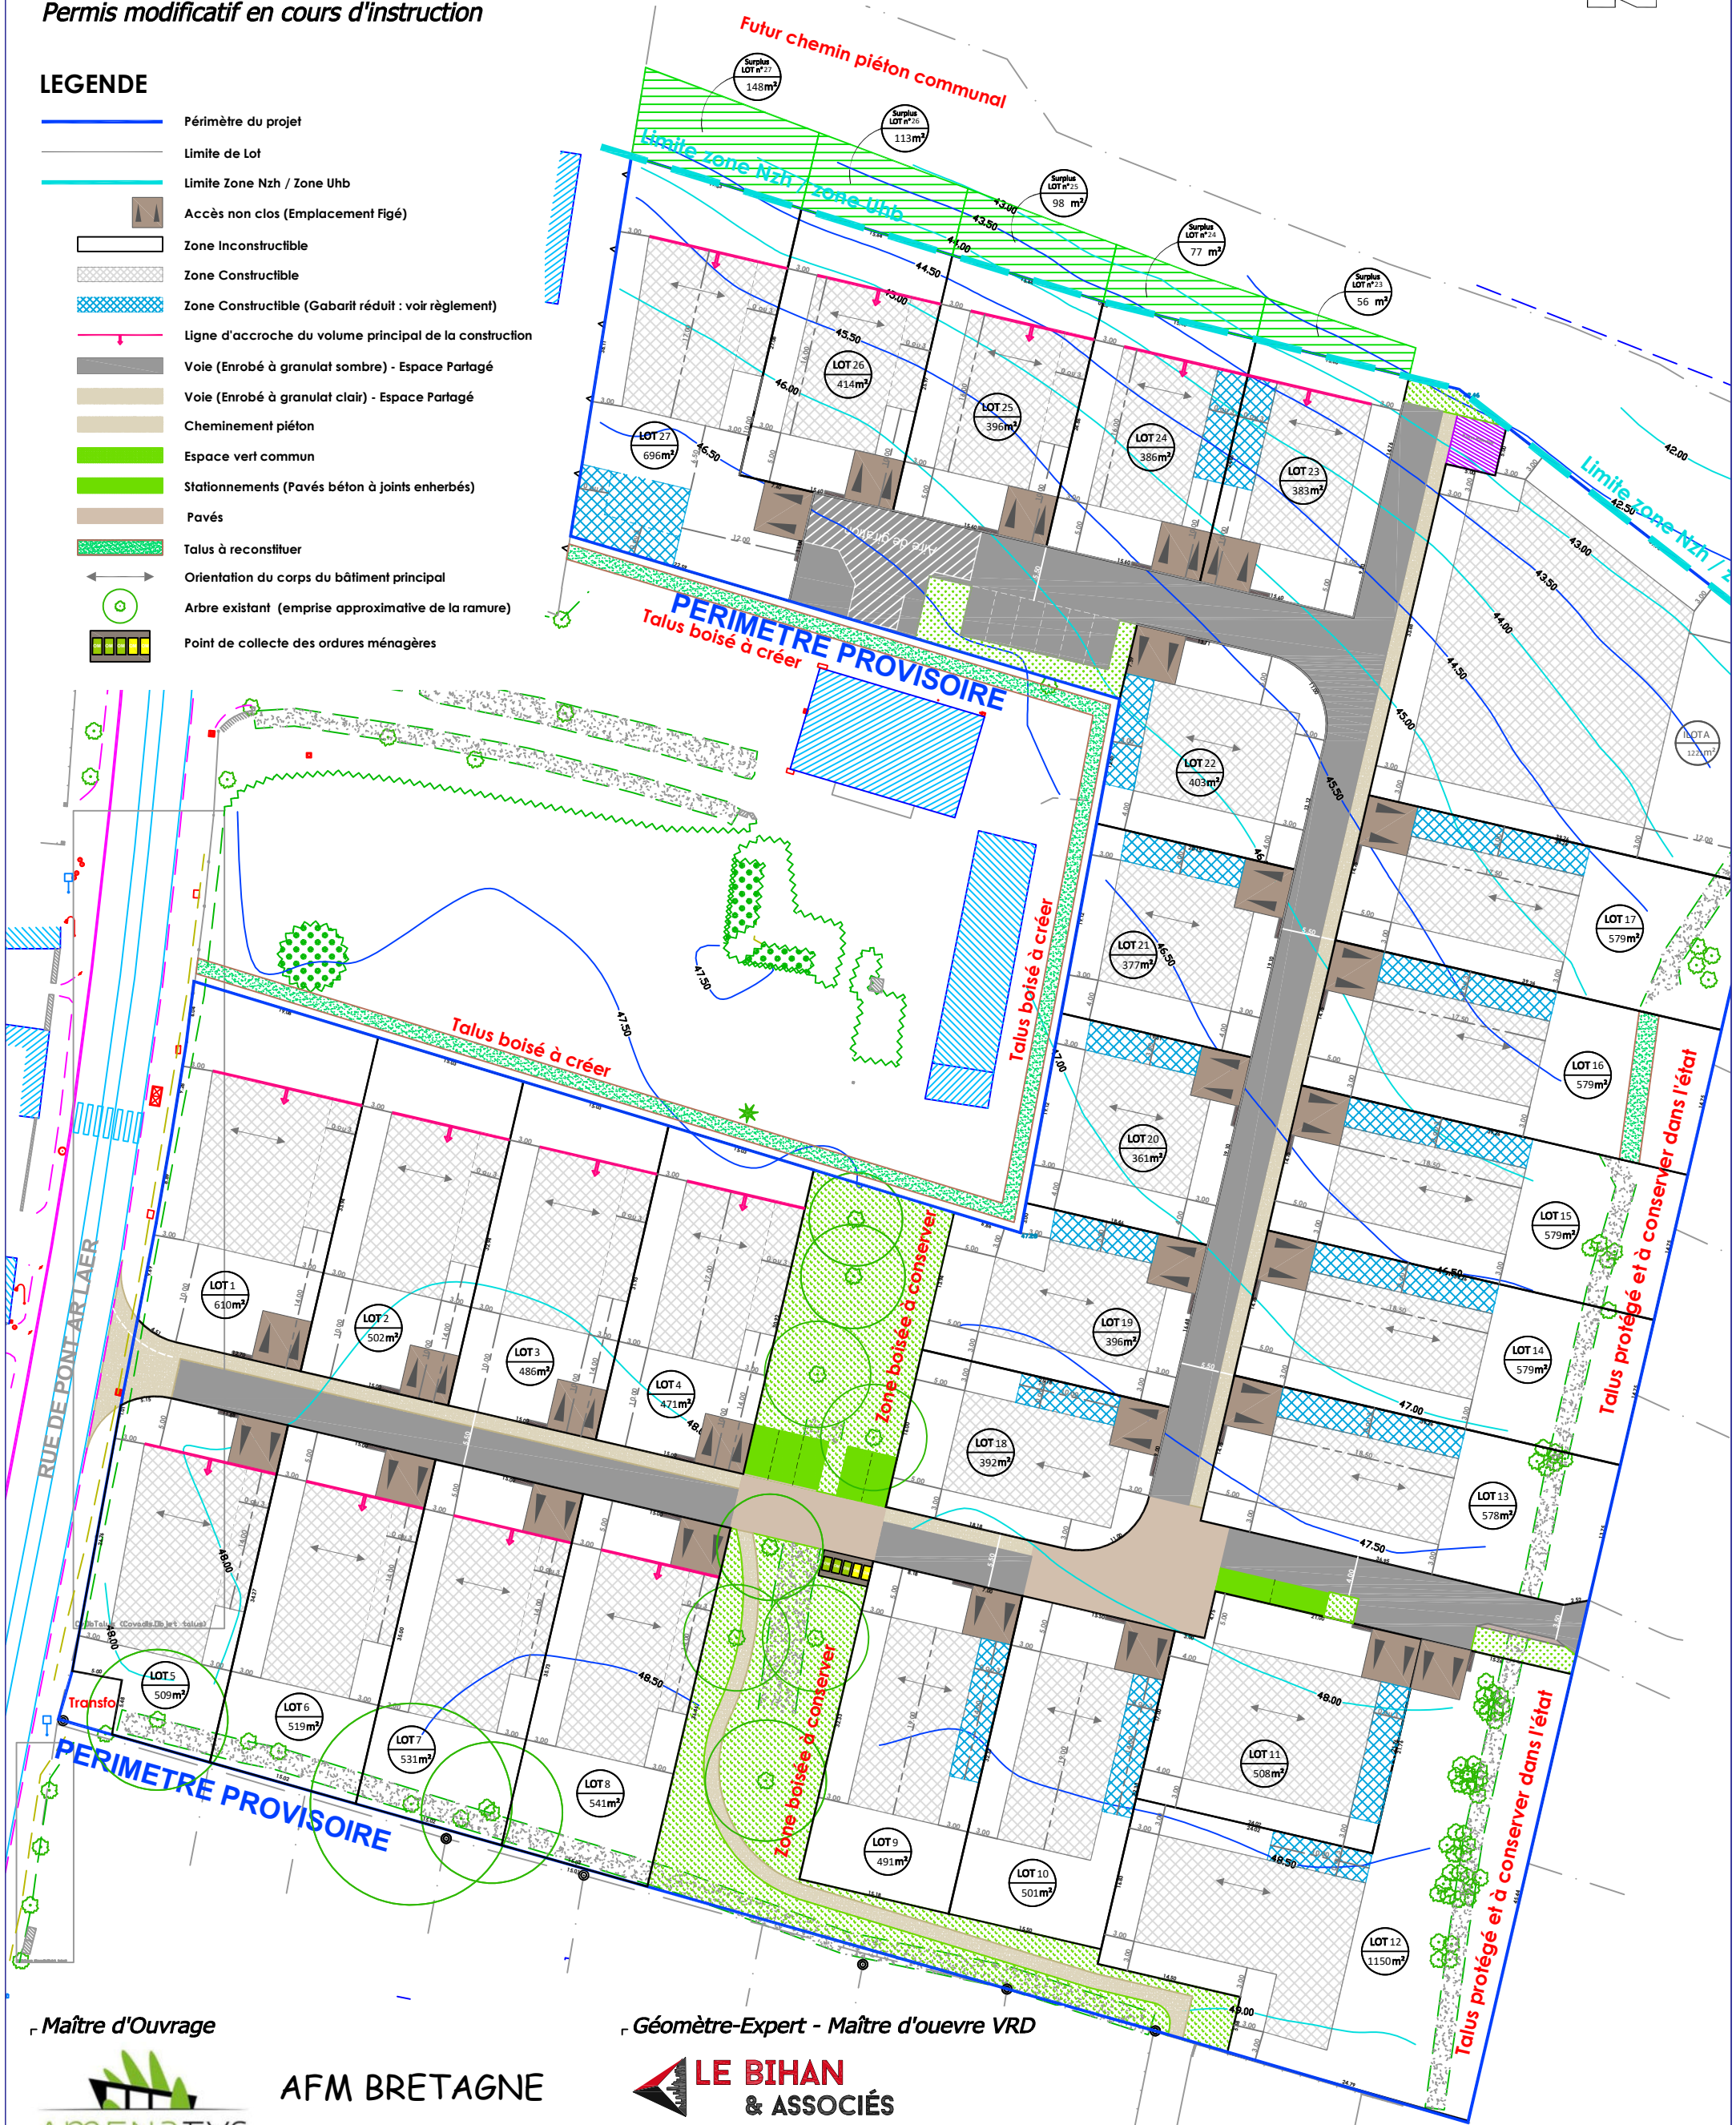

Maître d'Ouvrage



AFM BRETAGNE  
2 Place de la Gare  
29870 LANNILIS  
Tel: 09.77.40.06.29

Géomètre-Expert - Maître d'oeuvre VRD



AGENCE DE QUIMPERLE  
54 Impasse de Trélivalaire  
29300 QUIMPERLE  
02 98 96 32 85  
atelier.urba@gmail.com

AGENCE DE QUIMPERLE  
54 Impasse de Trélivalaire  
29300 QUIMPERLE  
02 98 96 32 85  
atelier.urba@gmail.com