



ERGUE-GABERIC LE VALLON DE STANG VIHANNIC

Permis d'aménager: **NORD - PA n°029 051 24 00001 du 30-05-2024**

Permis d'aménager: **SUD - PA n°029 051 24 00002 du 30-05-2024**

PLAN PROVISOIRE
Document non contractuel

échelle : **1/750**
établi le 01/07/2024

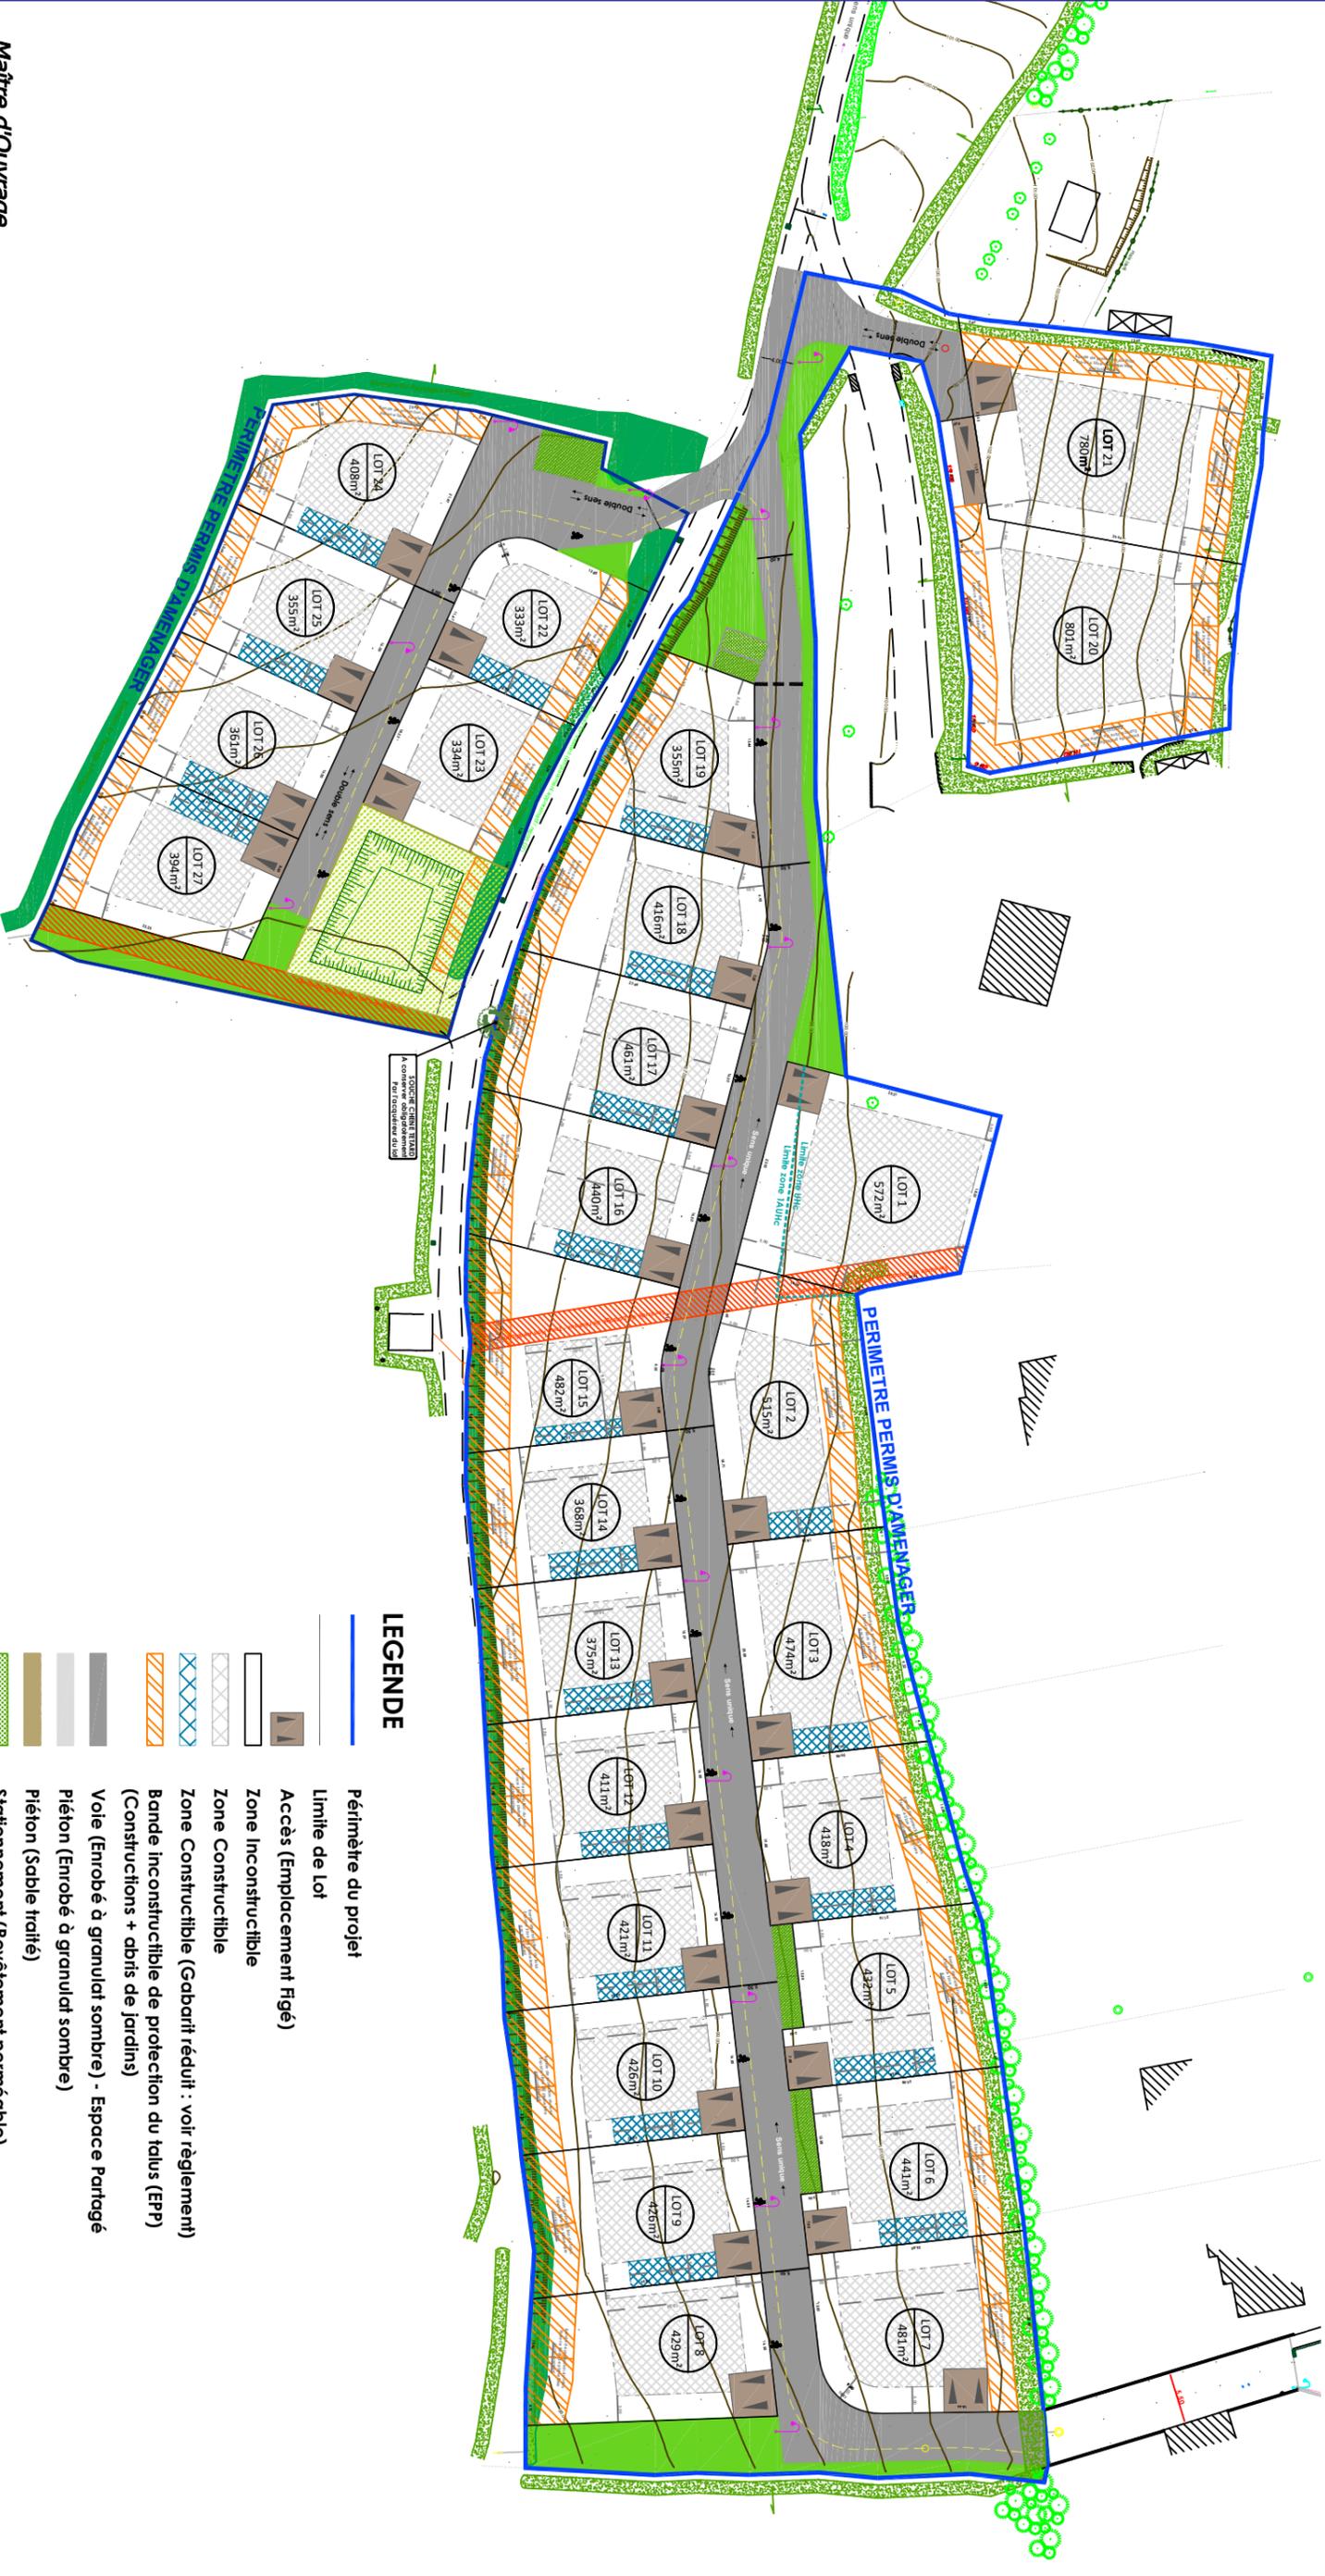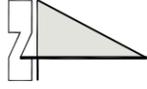

LEGENDE

- Périmètre du projet
- Limite de Lot
- Accès (Emplacement Figé)
- Zone Inconstructible
- Zone Constructible
- Zone Constructible (Gabarit réduit : voir règlement)
- Bande inconstructible de protection du talus (EPP) (Constructions + abris de jardins)
- Voie (Enrobé à granulats sombre) - Espace Partagé
- Piéton (Enrobé à granulats sombre)
- Piéton (Sable traité)
- Stationnement (Revêtement perméable)
- Massifs paysagés
- Bandes de plantations
- Servitude de passage de canalisations - Zone Non Aedificandi
- Élément du Paysage à Protéger (Talus)
- Talus à reconstruire

- Maître d'Ouvrage



AFM BRETAGNE

2 Place de la Gare

29870 LANNILIS

Tel: 09.77.40.06.29