

PA4 - PLAN DE COMPOSITION

Légende

- périmètre du lotissement
- .19.67 altimétrie du terrain naturel
- numéro
- contenance approximative du lot (1)
- accès véhicules et aire de stationnement non close position obligatoire
- espaces privatifs zone constructible à l'intérieur du lot
- limite de zone constructible dans le lot sauf abris de jardin (voir règlement)
- zone constructible en rez-de-chaussée uniquement hauteur maximum: 3.50m
- orientation obligatoire du faîtage principal de la construction
- servitude de passage de canalisation
- zone de pleine terre / zone non-aedificandi (terrasse, cabanon, etc. interdits)
- chaussée / stationnement
- noue paysagère (bassin de rétention) / engazonnement
- talus planté existant à conserver
- Talus planté à réaliser par aménageur
- aire de regroupement des containers de déchets ménagers





Mentions particulières

- les conteneurs sont approximatives elles ne seront définitives qu'après les opérations de bornage
- coordonnées planimétriques en système RGF 93 - Conique Conforme 48
coordonnées altimétriques en système NGF - IGN 69 (GPS)

Architecte

Laura Feliciani
3 impasse de Trévégat
ZA de Pen Er Pont
56400 PLOEMEL

échelle : 1/300
établi le 27/05/2024

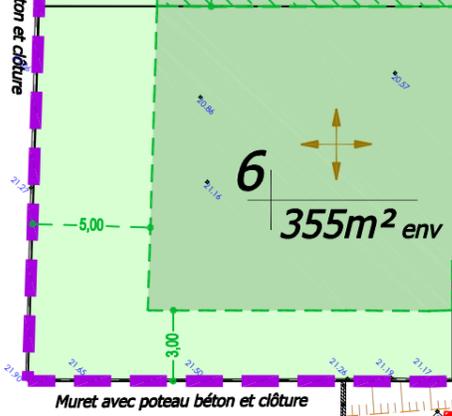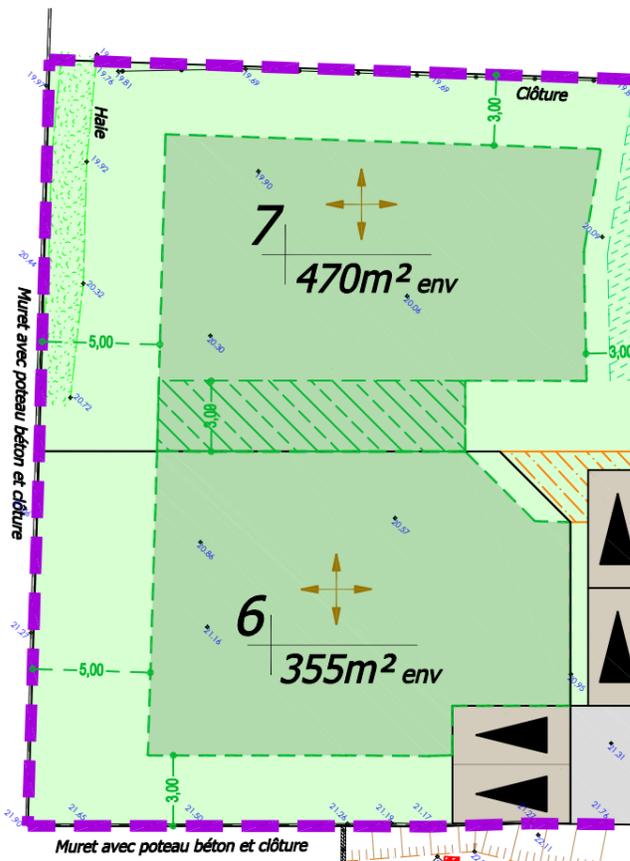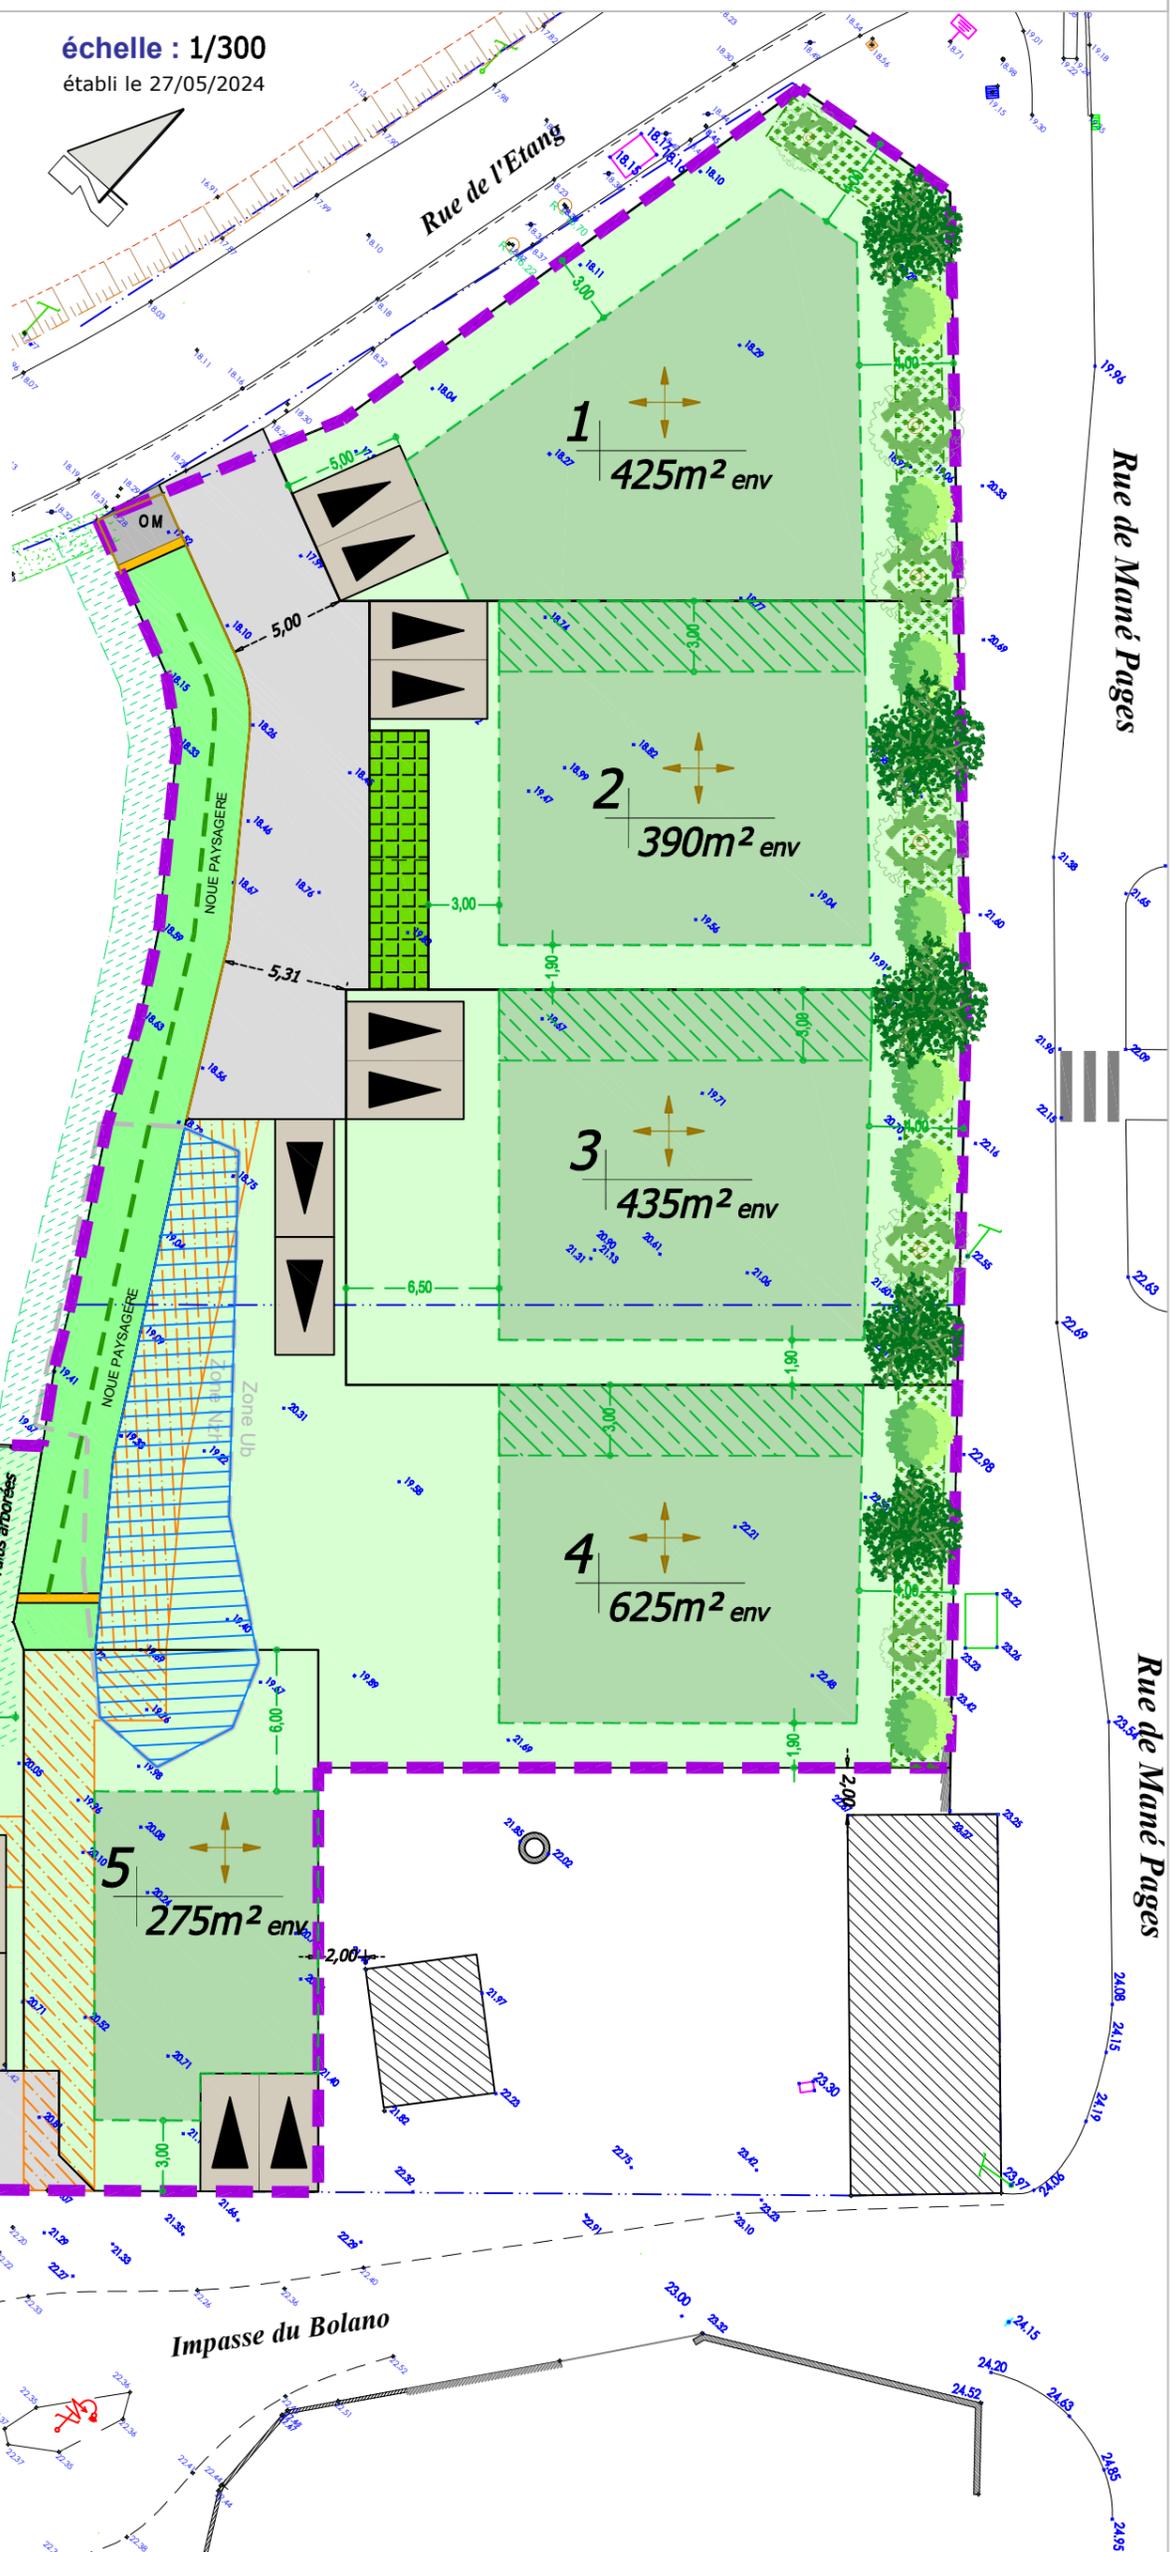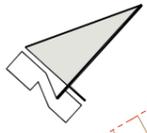

Impasse du Bolano