



PLAN D'ENSEMBLE FIGURATIF
MINIAC-MORVVAN
La Blainerie

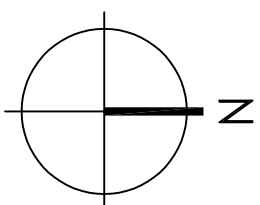

Rue de la Blainerie

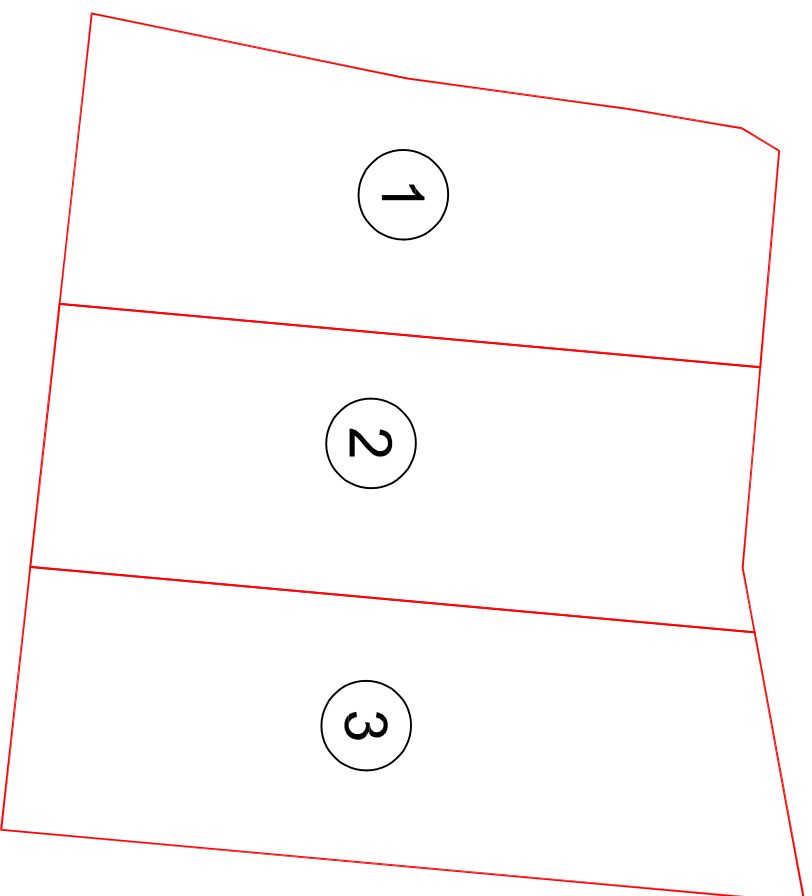

NOTE A L'ATTENTION DES ARCHITECTES ET DES MAITRES D'OEUVRE

CARACTERISTIQUES TECHNIQUES

Tout déplacement ou modification -en alignement- ou en planimétrie- de branchement, boîtier, clièmeau, lampadaire, etc... est à la charge de l'acquéreur.

RAPPEL :

- Implantation de la construction obligatoire par un géomètre agréé.
- Les cotés "projet" sont non contractuelles et doivent être contrôlés par les entreprises.
- Faire un état des lieux du terrain avant le commencement des travaux.
- Aucun recours ne pourra être engagé contre l'auteur de cette fiche.

LEGENDE



ACCES AU LOT CONSEILLE
STATIONNEMENTS PRIVATIFS



NUMERO DU LOT

S:000m2 SURFACE DU LOT

C 000 REFERENCE CADASTRE



BRANCHEMENT EU (PROJET)




BRANCHEMENT EP (PROJET)



CITERNEAU AEP (PROJET)



CITERNEAU TEL (PROJET)

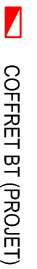

COFFRET BT (PROJET)


PLAN DRESSE PAR LE CABINET HAMEL GEOMETRES-EXPERTS, LE 19/12/2023 - Dossier : 231161

MINIAC-MORVVAN
La Blainerie

LOT3

PLANDE
COMMERCIALISATION

Rue de la Blainerie

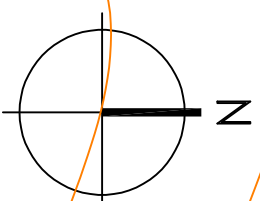

ECHELLE 1/200

